


FREIWERK

Deine offene Werkstatt

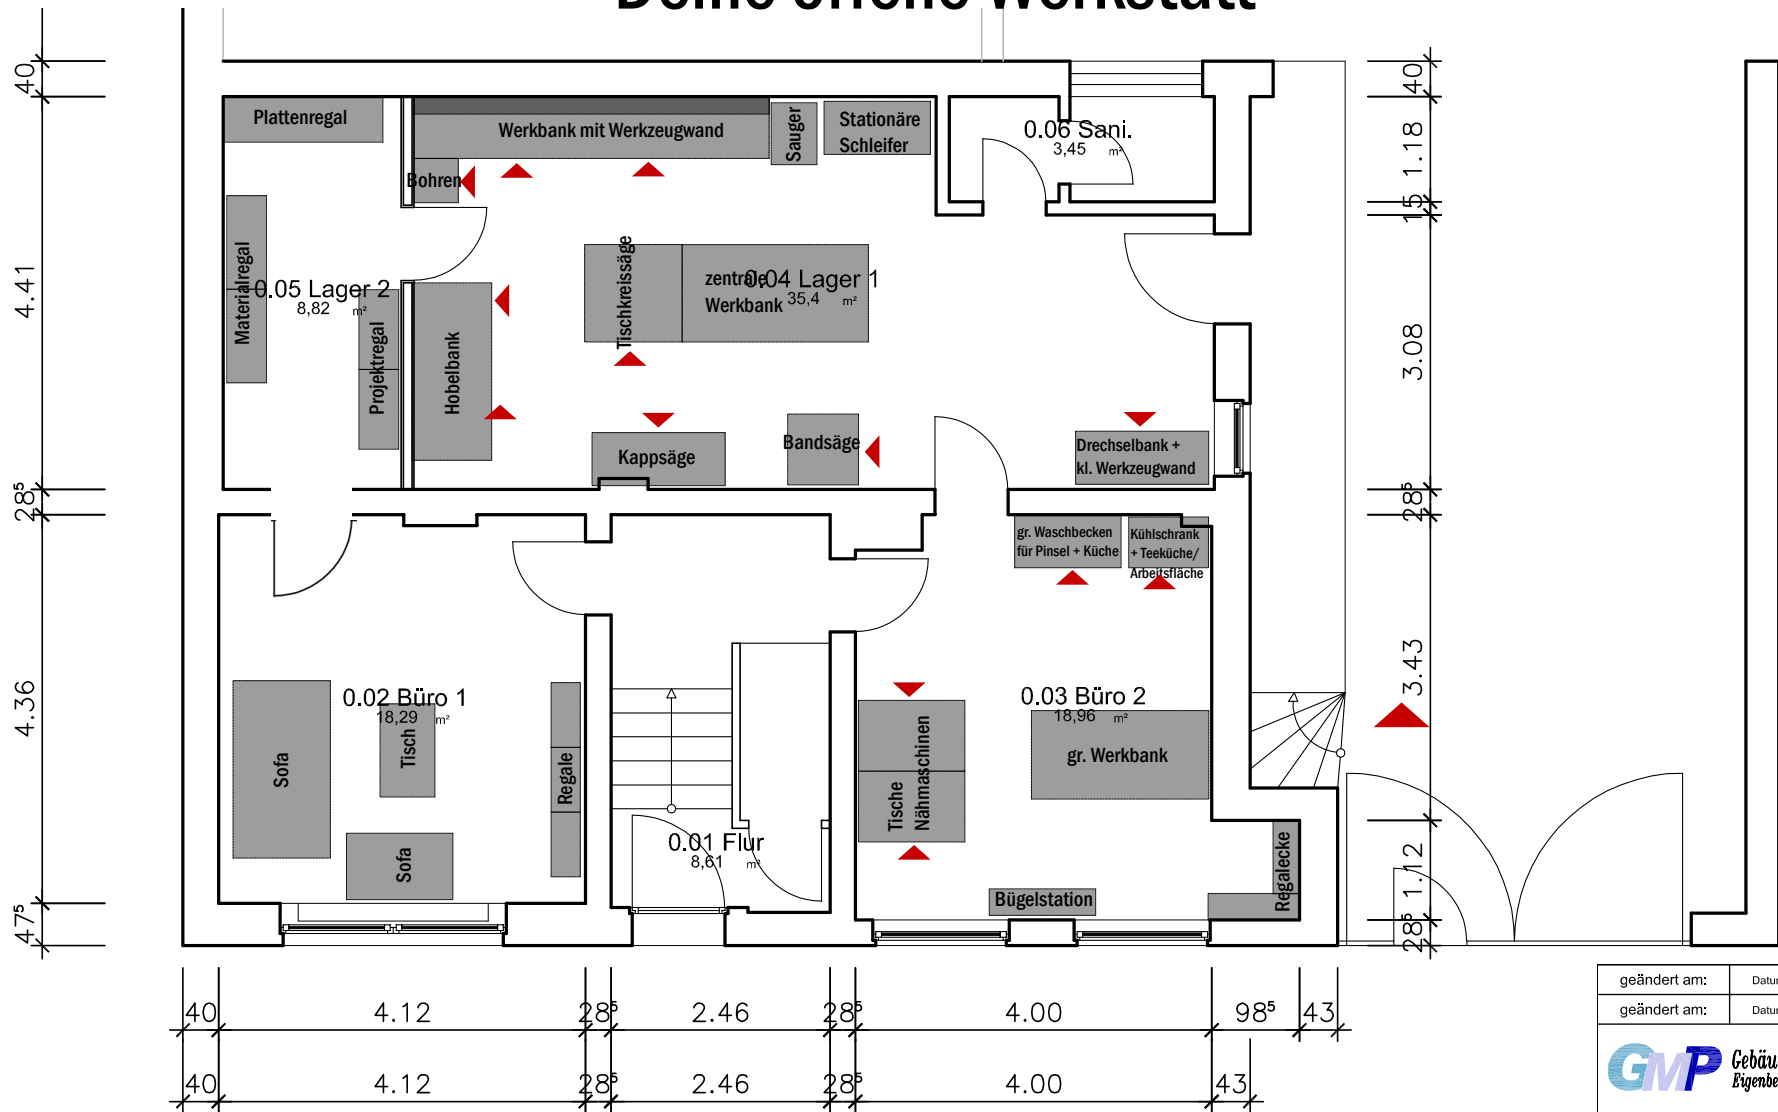

MWG Friedrichstraße 25
Erdgeschoss

geändert am:	Datum, Kürzel		
geändert am:	Datum, Kürzel		
GMP Gebäudemanagement Paderborn Eigenbetrieb der Stadt Paderborn			
Bauherrn Mietwohngebäude Friedrichstr. 25 Friedrichstr. 25 33102 Paderborn			
Planung Gebäudemanagement Paderborn			
Maßstab: M 1:100	Gebäude-Nr.: 659251	Plan-Nr.: P 3	erstellt am: 04.07.2019
Erdgeschoß			XXX
Paderborn, den Mittwoch, Dezember 16, 2020			